
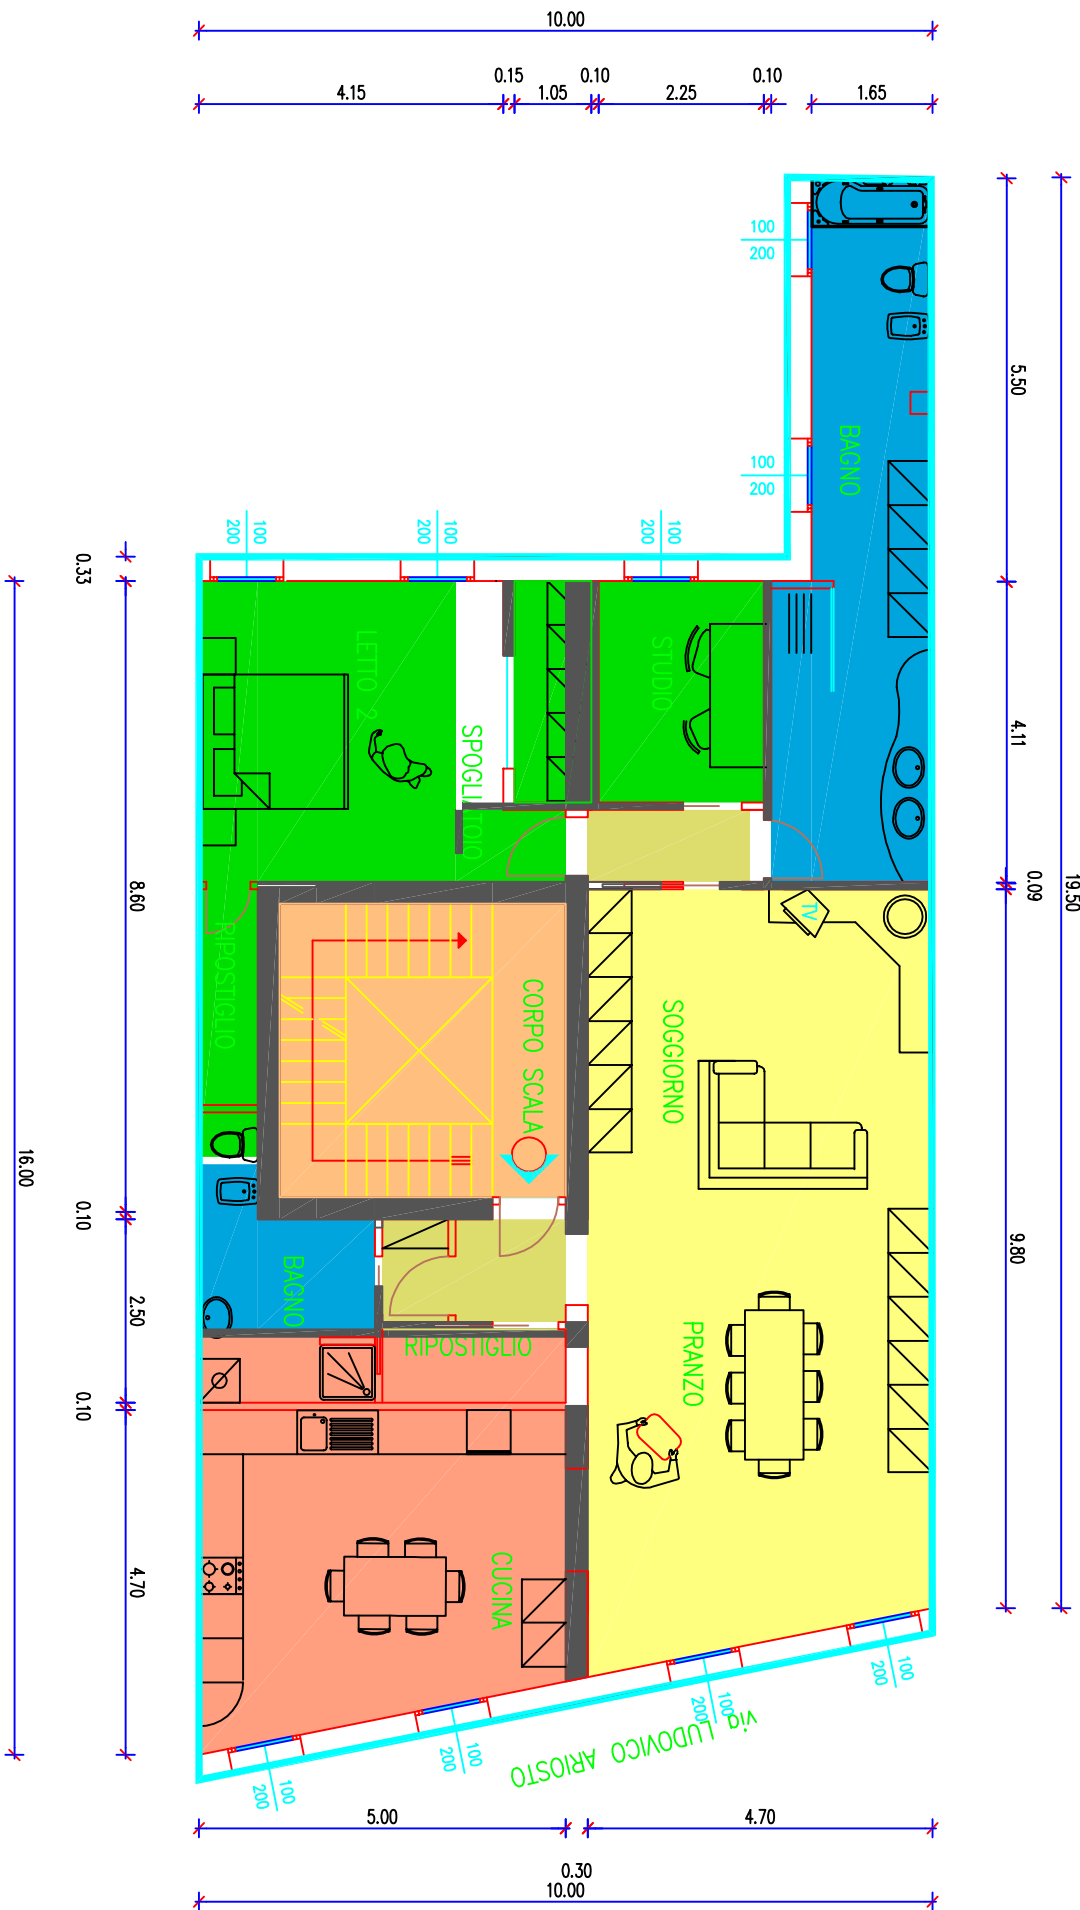


# STATO DI PROGETTO

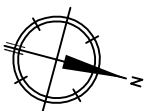

scala 1:100

BOZZA\_13\_VII/02